



ROMA CAPITALE

DIPARTIMENTO MOBILITA' E TRASPORTI

U.O. Attuazione Piano Parcheggi

MUNICIPIO ROMA 01

PARCHEGGIO INTERRATO

VIA GIULIA - LARGO PEROSI

PROPONENTE:

cam

Via Cristoforo Colombo, 115
00147 Roma

PROGETTISTA:

Ing. Claudio Bulgarelli

Via Luciano Manara, 25
00153 Roma

Timbro prot.

COMUNE DI ROMA
DIPARTIMENTO
Politiche della Mobilità


15 APR. 2014

Prot. N. QG/.....

13648

ESTRATTO CATASTALE

Riferimenti	Data	Descrizione	Scala
ELABORATO N° 01	Aprile 2014		1:1000
	AGG.		
	AGG. n°		
	COLLABORATORE	ARCH. FRANCESCO SERANTONI	

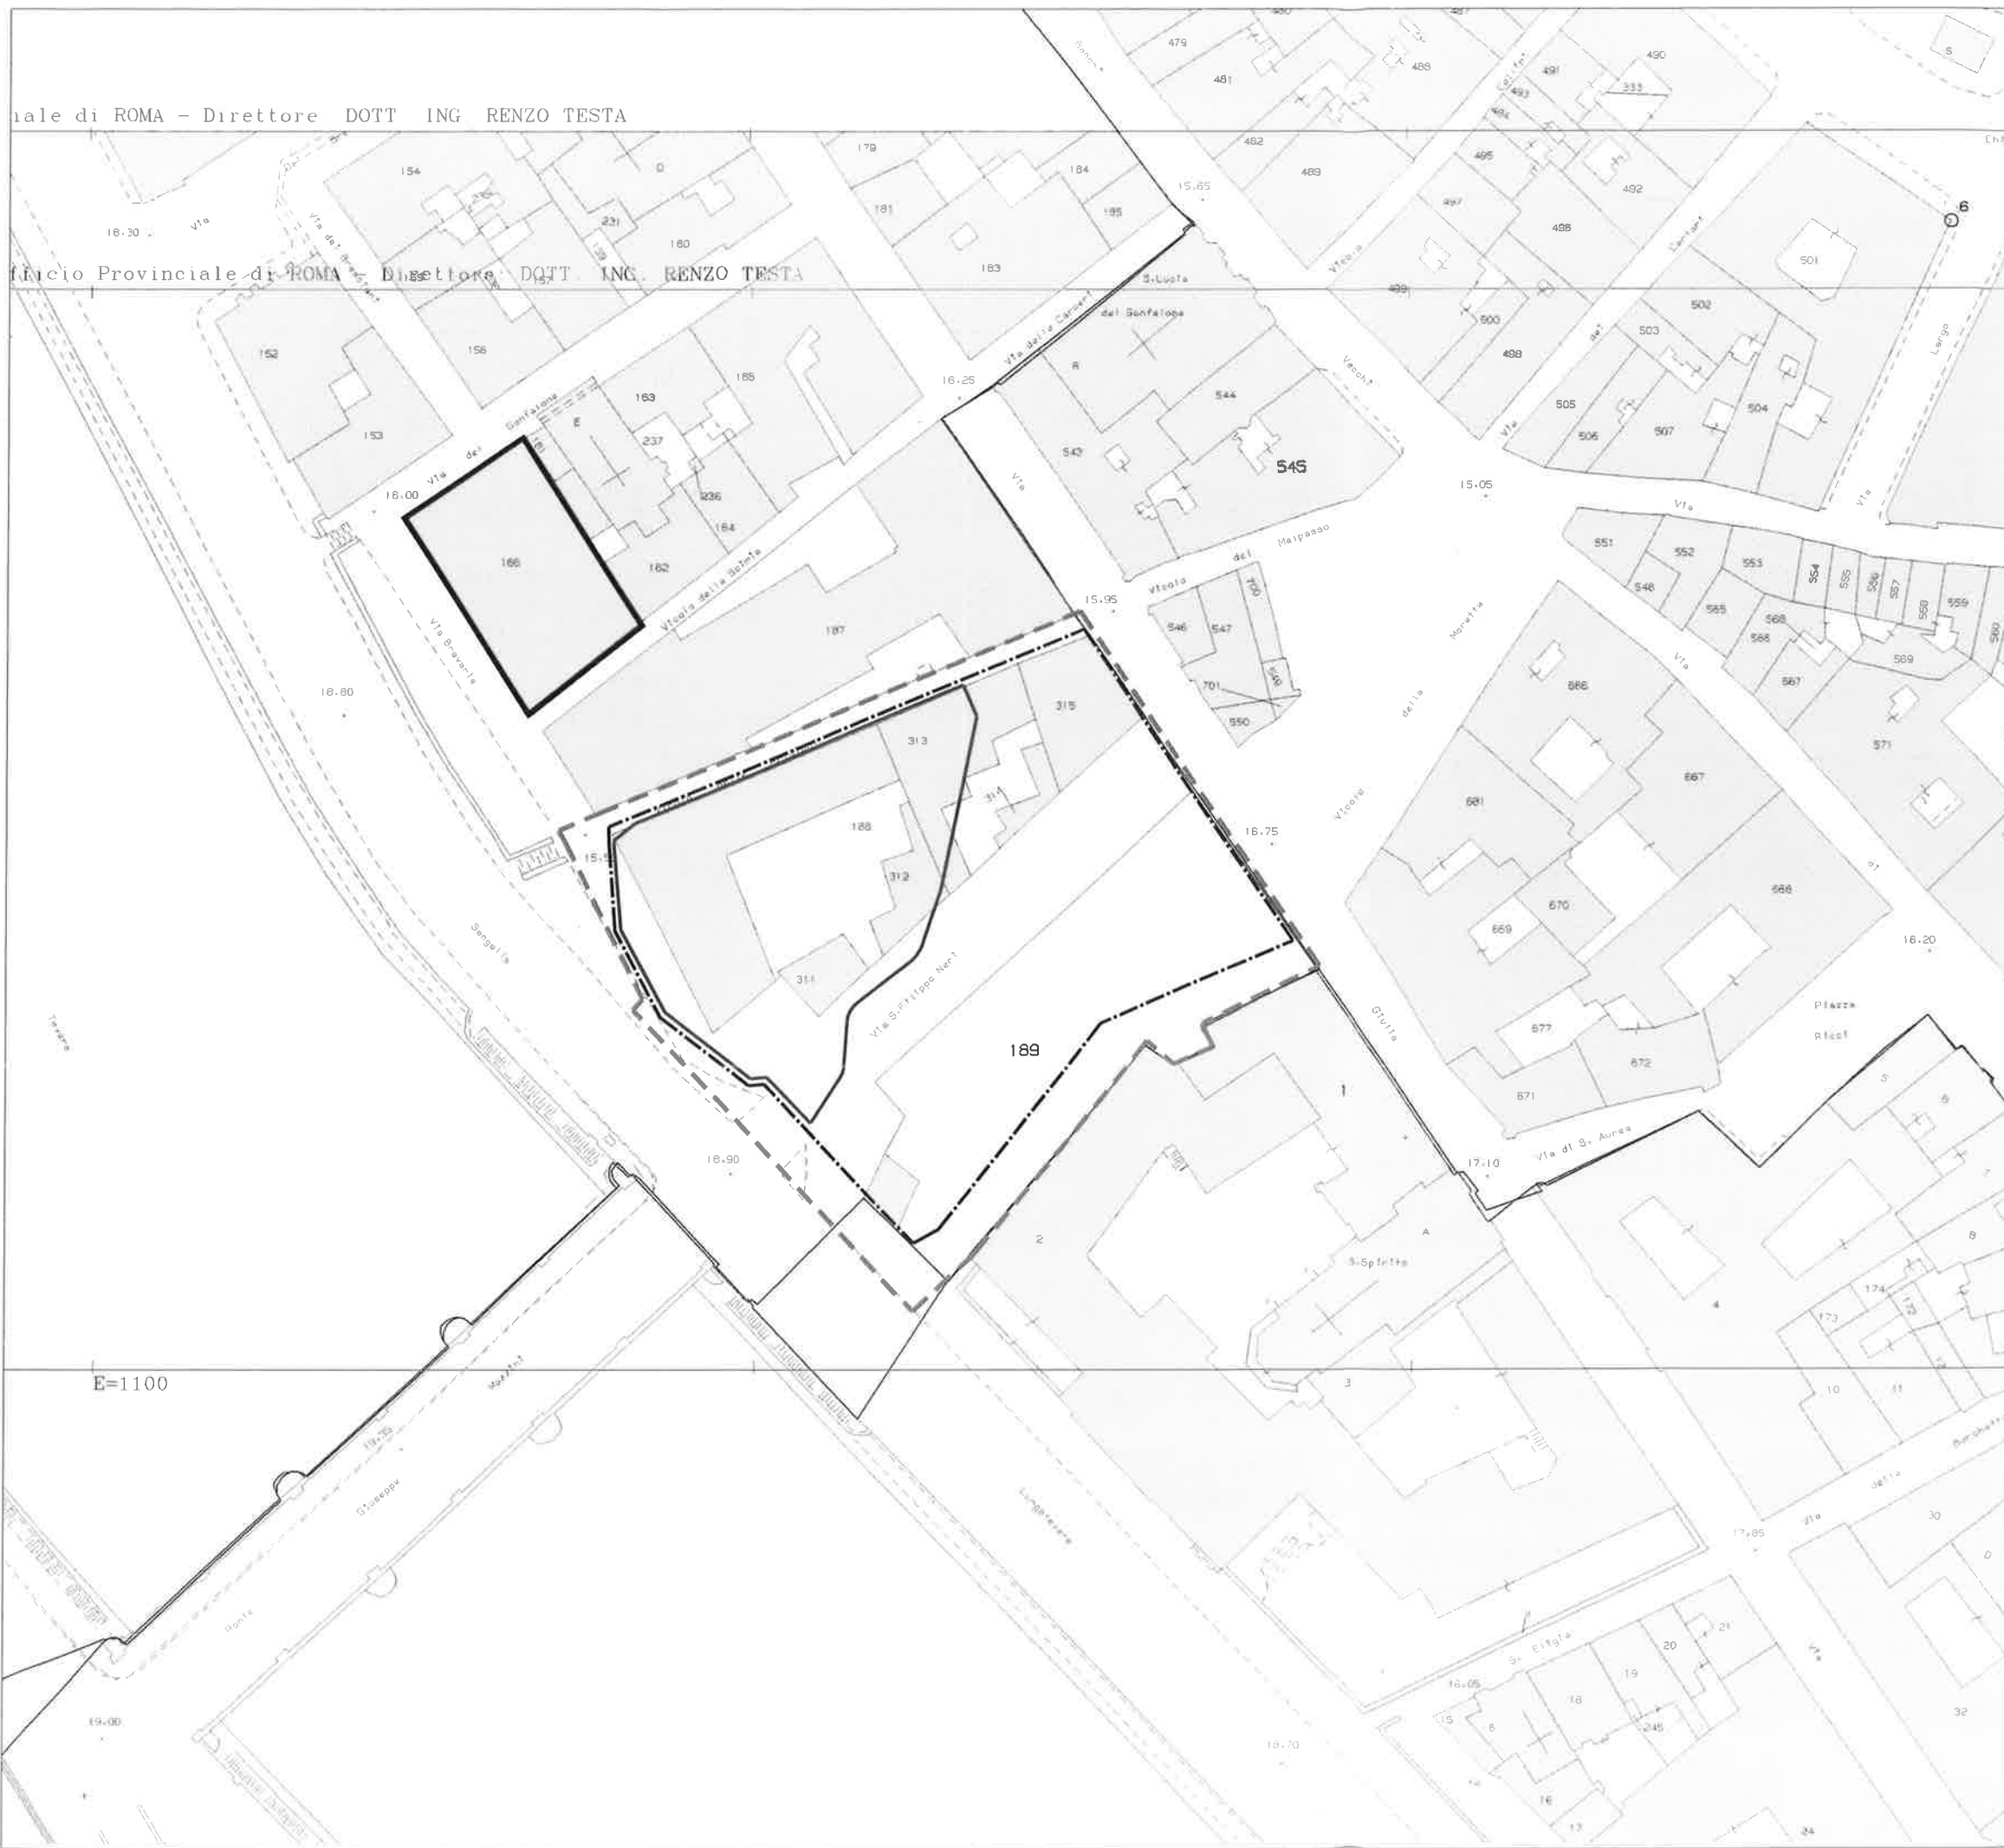

LEGENDA :

FOGLIO 484
P.IIe 188-189-311-312-313-314-315

- Area oggetto di concessione
- Area di cantiere = di intervento
- Area di riqualificazione ambientale

FOGLIO 484
P.IIa 186

Progetto approvato con O.C. n. 96 del 12.02.2008 e convenzionato il 14.04.2008 la cui variante sarà oggetto di specifico Permesso di Costruire

E=1100