ROMA CAPITALE

DIPARTIMENTO MOBILITA' E TRASPORTI

U.O. Attuazione Piano Parcheggi

MUNICIPIO ROMA 01

PARCHEGGIO INTERRATO
VIA GIULIA - LARGO PEROSI

PROPONENTE: cam Via Cristoforo Colombo, 115 00147 Roma

PROGETTISTA: Ing. Claudio Bulgarelli Via Luciano Manara, 23 00153 Roma

Timbro prot.: ROMA CAPITALE DIPARTIMENTO MOBILITA' E TRASPORTI U.O. ATTUAZIONE PIANO PARCHEGGI 8 MAG. 2014 Prot. N. UO- 1754

PROGETTO ARCHITETTONICO
PARTICOLARI COSTRUTTIVI

Elaborati	Data	Descrizione	Scala
ELABORATO N° 07.1	Maggio 2014		1:20 - 1:50
	AGG. n°		
	COLLABORATORE	ARCH. FRANCESCO SERANTONI	

SERBATOIO IDRICO SCALA 1:50

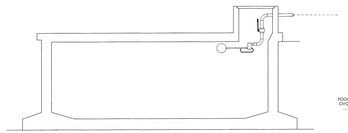

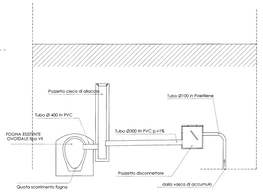

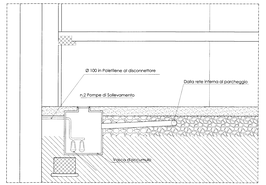

RECINZIONE AIUOLE SCALA 1:50

BASSA IN FERRO

SETTORE APRIBILE

PIANTA ASCENSORE COPERTURA

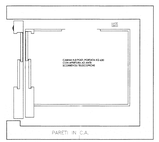

PIANTA ASCENSORE VANO IN CA

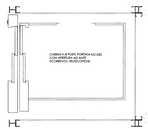

PIANTA ASCENSORE VANO IN IN ACCIAIO E VETRO

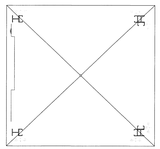

VISTA SU STRADA ROMANA E CIPPO

SCALA 1:20

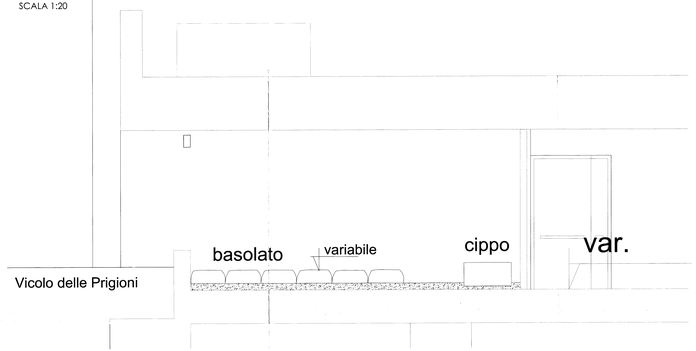

PROSPETTO LATERALE SCALA 1:20

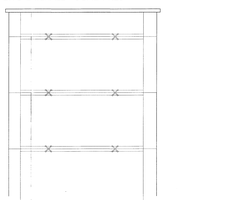

PROSPETTO FRONTALE SCALA 1:20

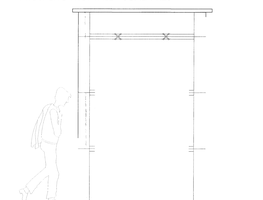

SCALE DI SICUREZZA SCALA 1:20

PIANTA

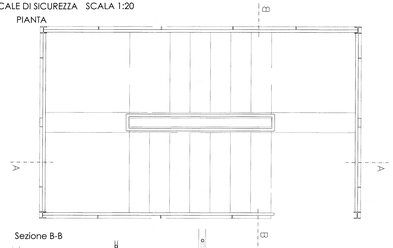

Sezione B-B

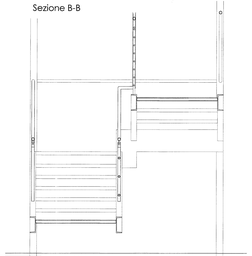

Sezione A-A

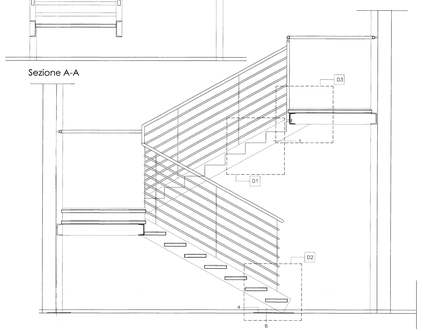

DETTAGLIO RINGHIERA ESTERNA SCALA 1:20

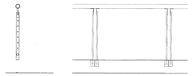

DETTAGLI SCALA 1:20

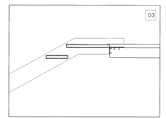

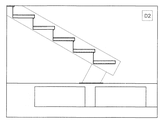

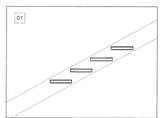

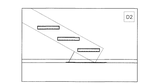

SCALE DI SICUREZZA SCALA 1:20

PIANTA

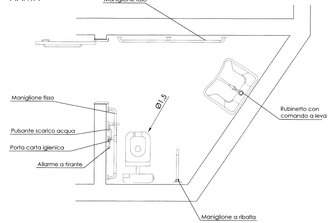

DETTAGLIO FISSAGGIO E SCARICO A PARETE SCALA 1.20

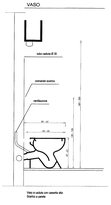

SEZIONE LONG.

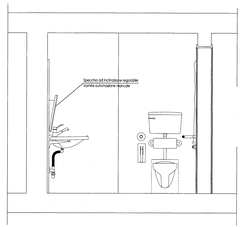

SEZIONE TRAS.

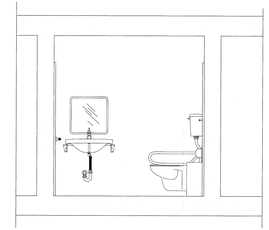

SERVIZI IGIENICI: DESCRIZIONE

PAVIMENTI	PIASTRELLE MONOCOTTURA 20 X 20 COLORE A SCELTA DELLA DIREZIONE
RIVESTIMENTI PARETI	PIASTRELLE MONOCOTTURA 20 X 20 COLORE A SCELTA DELLA DIREZIONE FINITURA SOPRA LE PIASTRELLE INTONACO A STABILITURA DI CALCE TINTEGGIATA COLORE A SCELTA DELLA DIREZIONE
PORTE	TAMBURATE IN LEGNO CON GRIGLIA (DIM. GRIGLIA VEDERE PROGETTO IMPIANTI) SCELTA DELLA DIREZIONE
SANITARI	FISSAGGIO E SCARICO A PARETE
LAVABI	AD IN CERAMICA
SPECCHIO	NON MOLATO INCASSATO A FILO PIASTRELLE

NB: LE PARTENZE DELLE PIASTRELLE SARANNO DA CONCORDARE IN FASE ESECUTIVA CON LA DIREZIONE

Particolare pavimentazione antisdrucciolevole

Gli elementi costituenti la pavimentazione presentano giunture inferiori a 5 mm. stilate con materiali duttevoli, al fine di non consentire ostacolo o pericolo rispetto alle ruote di una sedia per disabili.

Pavimentazione con piastrelle in pietra ceramica 30x30 pollistanato cm 20 x 30

Caratteristiche degli apparecchi sanitari

- Lavabo in ceramica per disabili, frontale convesso, bordi arrotondati, appoggio per gomiti, sporgenza antigocciolo, sifone con scarico orizzontale a 90°, staffe fissate e il piano superiore a posto alla distanza di cm 80 dal calpestio.

- Combinazione w.c. bidet in ceramica con sifone incorporato, catino ovale, cassetta di scarico a zaino, sedile anatomico con cerniera in materiale antiurto, altezza cm 50 a lunghezza cm 60 dalla parete, comprensivo di cassetta, batteria a comando Si scarico di tipo aguscitolo, miscelatore monocomando a leva lunga, tubi di collegamento, flessibile, valvola funzionamento sull'impugnatura, regolatore automatico di portata, tipo da incassi con presa d'acqua a muro, installazione tipo scapino.

- A servizio del lavabo e della doccia maniopola a leva a erogazione temporizzata, con dispositivo di miscelazione termostatico che hanno un controllo della temperatura dell'acqua.